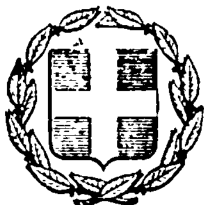


ΕΦΗΜΕΡΙΣ ΤΗΣ ΚΥΒΕΡΝΗΣΕΩΣ
ΤΗΣ ΕΛΛΗΝΙΚΗΣ ΔΗΜΟΚΡΑΤΙΑΣ

ΕΝ ΑΘΗΝΑΙΣ ΤΗι 30 ΙΑΝΟΥΑΡΙΟΥ 1981 | ΤΕΥΧΟΣ ΤΕΤΑΡΤΟΝ | ΑΡΙΘΜΟΣ ΦΥΛΛΟΥ 47

ΠΕΡΙΕΧΟΜΕΝΑ

ΑΠΑΛΛΟΤΡΙΩΣΕΙΣ

ΑΠΟΦΑΣΕΙΣ

ΑΝΑΚΟΙΝΩΣΕΙΣ

ΠΟΛΕΟΔΟΜΙΑ

ΑΠΟΦΑΣΕΙΣ

ΑΝΑΚΟΙΝΩΣΕΙΣ

ΑΠΑΛΛΟΤΡΙΩΣΕΙΣ

ΑΠΟΦΑΣΕΙΣ

'Αριθ. Ε.626/175 (1)

Περὶ ἀναγκαστικῆς ἀπαλλοτριώσεως ἐκτάσεως γιὰ τὴν ἀνέγερση τοῦ Διοικητηρίου Τριπόλεως.

ΟΙ ΥΠΟΥΡΓΟΙ
ΕΣΩΤΕΡΙΚΩΝ ΚΑΙ ΟΙΚΟΝΟΜΙΚΩΝ

"Εχοντας ὑπόψη:

1. Τὶς διατάξεις τοῦ Ν. Δ/τος 797/71 «περὶ ἀναγκαστικῶν ἀπαλλοτριώσεων» σὲ συνδυασμὸ μὲ τὶς διατάξεις τοῦ Β.Δ. 139/71 «περὶ τῆς ἁρμοδιότητος τῶν Νομαρχῶν πρὸς κήρυξιν ἀναγκαστικῶν τινων ἀπαλλοτριώσεων.

2. Τὶς διατάξεις τοῦ ἄρθρου 7 τοῦ Ν. 162/77 «περὶ τροποποιήσεως τῶν διατάξεων περὶ ἀναγκαστικῶν ἀπαλλοτριώσεων Α.Ν. 1731/1939».

3. Τὸ ἀπὸ 21.4.1970 Β. Διάταγμα «περὶ τροποποιήσεως τοῦ Ρυμοτομικοῦ σχεδίου Τριπόλεως».

4. Τὴν κοινὴ ἀπόφαση τοῦ Πρωθυπουργοῦ καὶ τοῦ 'Υπουργοῦ τῶν Οἰκονομικῶν ἀριθ. Δ.2652/66/20.5.80 (ΦΕΚ 497/28.5.80 τ.Β') «περὶ ἀναθέσεως ἁρμοδιοτήτων στοὺς 'Υφυπουργοὺς Οἰκονομικῶν», ἀποφασίζουμε:

Κηρύσσουμε τὴν ἀναγκαστικὴ ἀπαλλοτρίωση, λόγω δημοσίας ὠφελείας καὶ εἰδικότερα γιὰ τὴν ἀνέγερση τοῦ Διοικητηρίου Τριπόλεως, ἐκτάσεως συνολικοῦ ἐμβαδοῦ 17.359,86 μ^2, ποὺ βρίσκεται στὴν Τρίπολη τοῦ Ν. 'Αρκαδίας καὶ φαίνεται περικλειομένη μὲ πράσινη γραμμὴ στὸ ἀπὸ 4.11.1980 καὶ ὑπὸ κλίμακα 1:200 κτηματολογικὸ διάγραμμα καὶ στὸν ἀντίστοιχο κτηματολογικὸ πίνακα τοῦ Τοπογράφου—Μηχανικοῦ Γεωργίου Δημόπουλου, θεωρημένα ἀπὸ τὸ Διευθυντὴ Τεχνικῶν 'Υπηρεσιῶν τοῦ Ν. 'Αρκαδίας Πολιτικὸ Μηχανικὸ Πολ. Παπαϊωάννου.

Στὴν ἔκταση ποὺ ἀπαλλοτριώνεται προβάλλουν δικαιώματα κυριότητος οἱ 1) Χρῆστος καὶ Κων/νος Μαυρογιάννης, 2) 'Αφροδίτη Ζαχαροπούλου κλπ.

'Η ἀπαλλοτρίωση κηρύσσεται ὑπὲρ τοῦ Δημοσίου καὶ μὲ δαπάνη του ἡ ὁποία θὰ ἀντιμετωπισθεῖ ἀπὸ τὶς πιστώσεις γιὰ ἔργα δημοσίων ἐπενδύσεων ἁρμοδιότητος τοῦ 'Υπουργείου 'Εσωτερικῶν, ΣΑΕ 8073.

Η απόφαση αυτή να δημοσιευθεί στην Εφημερίδα της Κυβερνήσεως.

Αθήναι, 22 Ιανουαρίου 1981

ΟΙ ΥΠΟΥΡΓΟΙ

ΕΣΩΤΕΡΙΚΩΝ — ΥΦΥΠΟΥΡΓΟΣ ΟΙΚΟΝΟΜΙΚΩΝ

ΧΡΙΣΤΟΦΟΡΟΣ ΣΤΡΑΤΟΣ — ΠΑΝΑΓΙΩΤΗΣ ΜΠΟΚΟΒΟΣ

Αριθ. Δ350/173 (2)

Περί αναγκαστικής απαλλοτριώσεως ακινήτων στην περιοχή Σταυρού Αγ. Παρασκευής Ν. Αττικής, για διαπλάτυνση της Εθνικής οδού Σταυρού — Μαραθώνος.

ΟΙ ΥΠΟΥΡΓΟΙ
ΟΙΚΟΝΟΜΙΚΩΝ ΚΑΙ ΔΗΜΟΣΙΩΝ ΕΡΓΩΝ

Έχοντας υπόψη:

1. Τις διατάξεις του Ν. Δ/τος 797/71 «περί αναγκαστικών απαλλοτριώσεων» σε συνδυασμό με τις διατάξεις του Β. Δ/τος αριθ. 139/71 «περί της αρμοδιότητος των νομαρχών προς κήρυξιν αναγκαστικών τινων απαλλοτριώσεων».

2. Τις διατάξεις του άρθρου 23 του από 25 Νοεμβρίου 1929 Διατάγματος «περί κωδικοποιήσεως των περί κατασκευής και συντηρήσεως οδών κειμένων διατάξεων».

3. Τις διατάξεις του άρθρου 1 του Ν. 653/77 «περί υποχρεώσεως παροδίων ιδιοκτητών διά την διάνοιξιν οδών κ.λπ.» όπως συμπληρώθηκαν με τις παραγρ. 9 και 10 του άρθρου 62 του Ν. 947/79 και την παραγρ. 4 του άρθρου 9 του Ν. 960/79, για την εκτέλεση των οποίων εκδόθηκε το Π. Δ/γμα 929/79.

4. Την απόφαση του Υπουργού Δημ. Έργων αριθ. Δ1/10024/13.1.1981 περί διαπλατύνσεως της Εθνικής οδού Σταυρού — Μαραθώνος στην περιοχή Σταυρού Αγ. Παρασκευής.

5. Την κοινή απόφαση του Πρωθυπουργού και του Υπουργού Οικονομικών αριθ. Δ. 2652/66/20.5.80 (ΦΕΚ. 497/28.5.80 τ. Β') «περί αναθέσεως αρμοδιοτήτων στους Υφυπουργούς Οικονομικών», αποφασίζουμε:

Κηρύσσουμε την αναγκαστική απαλλοτρίωση λόγω δημοσίας ωφελείας και ειδικώτερα για τη διαπλάτυνση της Εθνικής οδού Σταυρού — Μαραθώνος, εκτάσεως συνολικού εμβαδού 6.149,90 μ2 που βρίσκεται στην περιοχή Σταυρού Αγ. Παρασκευής του Ν. Αττικής και φαίνεται με παράλληλες και κάθετες πράσινες γραμμές στο από 18.12.1980 και υπό κλίμακα 1:500 κτηματολογικό διάγραμμα και στον αντίστοιχο κτηματολογικό πίνακα του Εργοδηγού Ν. Μπουλούτα, θεωρημένα από τον Προϊστάμενο της Δ7 του Υπουργείου Δημ. Έργων Τοπογράφο Μηχανικό Κ. Δεσύπρη.

Στην έκταση που απαλλοτριώνεται προβάλλουν δικαιώματα κυριότητος οι: 1) Πολίτης Γεώργιος, 2) Χιλάς Ευάγγελος, 3) Παπαγεωργίου Δημήτριος κ.λπ.

Η απαλλοτρίωση κηρύσσεται υπέρ του Δημοσίου και με δαπάνη του Δημοσίου που θα αντιμετωπισθεί από τις πιστώσεις Δημοσίων Επενδύσεων Οικονομικού Έτους 1981, (Έργο αριθ. 8068001) αρμοδιότητος Υπουργείου Δημοσίων Έργων και των ωφελουμένων παροδίων ιδιοκτητών υπό τις προϋποθέσεις του νόμου.

Η απόφαση αυτή να δημοσιευθεί στην Εφημερίδα της Κυβερνήσεως.

Αθήναι, 27 Ιανουαρίου 1981

ΟΙ ΥΠΟΥΡΓΟΙ

ΥΦΥΠΟΥΡΓΟΣ ΟΙΚΟΝΟΜΙΚΩΝ — ΔΗΜΟΣΙΩΝ ΕΡΓΩΝ

ΠΑΝΑΓΙΩΤΗΣ ΜΠΟΚΟΒΟΣ — ΤΖΑΝΝΗΣ ΤΖΑΝΝΕΤΑΚΗΣ

Αριθ. Δ.6718/5141 (3)

Περί αναγκαστικής απαλλοτριώσεως εκτάσεως στο Ν. Θεσπρωτίας για την κατασκευή εγγειοβελτιωτικών έργων περιοχής Παπαδιά, εκβολών ποταμού Καλαμά.

ΟΙ ΥΠΟΥΡΓΟΙ
ΟΙΚΟΝΟΜΙΚΩΝ ΚΑΙ ΔΗΜΟΣΙΩΝ ΕΡΓΩΝ

Έχοντας υπόψη:

1. Τις διατάξεις του Ν Δ/τος 797/71 «περί αναγκαστικών απαλλοτριώσεων» σε συνδυασμό με τις διατάξεις του Β. Δ/τος αριθ. 139/71 «περί της αρμοδιότητος των νομαρχών προς κήρυξιν αναγκαστικών τινων απαλλοτριώσεων».

2. Τις διατάξεις του άρθρου 33 του Ν.Δ. 3881/58 «περί έργων εγγείων βελτιώσεων».

3. Την κοινή απόφαση του Πρωθυπουργού και του Υπουργού Οικονομικών αριθ. Δ. 2652/66/20.5.80 (ΦΕΚ 497/28.5.80 τ. Β') «περί αναθέσεως αρμοδιοτήτων στους Υφυπουργούς Οικονομικών, αποφασίζουμε:

Κηρύσσουμε την αναγκαστική απαλλοτρίωση λόγω δημοσίας ωφέλειας και ειδικότερα για την κατασκευή εγγειοβελτιωτικών έργων περιοχής Παπαδιά εκβολών ποταμού Καλαμά, εκτάσεως συνολικού εμβαδού 62.125 $μ^2$, που βρίσκεται στο Ν. Θεσπρωτίας και φαίνεται στο από 29.5.1975 και υπό κλίμακα 1:2.000 τοπογραφικό διάγραμμα του Πολιτικού Υπομηχανικού Ευάγγελου Δ. Κουτσιάφτη και στον από 24.4.78 κτηματολογικό πίνακα του Εργοδηγού Γεωργίου Λάμπρη, θεωρημένα από το Διευθυντή της 1ης Δ.Ε.Κ.Ε. Ιωαννίνων, Π. Μηχανικό Ανδρέα Γκουλιούμη στις 6.5.1978.

Στην έκταση που απαλλοτριώνεται προβάλλει δικαιώματα κυριότητος η Κοινότης Καστρίνης.

Η απαλλοτρίωση κηρύσσεται υπέρ του Δημοσίου και με δαπάνη του που θα αντιμετωπισθεί από τις πιστώσεις για έργα δημοσίων επενδύσεων αρμοδιότητος Υπουργείου Δημ. Έργων Σ.Α.Ε. 8053/80 φορέας 0531 (πρώην έργο Δ.Ε. 0724).

Η απόφαση αυτή να δημοσιευθεί στην Εφημερίδα της Κυβερνήσεως.

Αθήναι, 29 Δεκεμβρίου 1980

ΟΙ ΥΠΟΥΡΓΟΙ

ΥΦΥΠΟΥΡΓΟΣ ΟΙΚΟΝΟΜΙΚΩΝ — ΔΗΜΟΣΙΩΝ ΕΡΓΩΝ

ΠΑΝΑΓΙΩΤΗΣ ΜΠΟΚΟΒΟΣ — ΤΖΑΝΝΗΣ ΤΖΑΝΝΕΤΑΚΗΣ

ΑΝΑΚΟΙΝΩΣΕΙΣ

Αριθ. Φ. 176(978)/1516 (4)

Περί ειδοποιήσεως για παρακατάθεση αποζημιώσεως από αναγκαστική απαλλοτρίωση ακινήτου στην Αθήνα (Αγίων Ασωμάτων 31).

Ο ΥΠΟΥΡΓΟΣ ΠΟΛΙΤΙΣΜΟΥ ΚΑΙ ΕΠΙΣΤΗΜΩΝ

1. Σύμφωνα με τις διατάξεις των άρθρων 7 και 8 του Ν.Δ. 797/1971 «περί αναγκαστικών απαλλοτριώσεων», πληροφορούμε όσους:

α) Έχουν δικαιώματα κυριότητας ή άλλα εμπράγματα δικαιώματα στο ακίνητο που απαλλοτριώθηκε δυνάμει της αριθ. Π. 21287/70338/25.1.73 κοινής υπουργικής Αποφάσεως (ΦΕΚ 40/13.2.73 τ. Δ') για αρχαιολογικούς σκοπούς στην Αθήνα (Αγίων Ασωμάτων 31)

β) Έχουν εγγράψει υποθήκη ή έχουν επιβάλλει κατάσχεση ή με οποιοδήποτε τρόπο διεκδικούν το ακίνητο που απαλλοτριώθηκε, ότι η αποζημίωση που καθόρισε το Μονομελές Πρωτοδικείο Αθηνών με την απόφαση του αριθμός 6/80 για το ακίνητο και για τα υπερκείμενα αυτού, όπως αυτά φαίνονται στο κτηματολογικό διάγραμμα που συνοδεύει την απόφαση απαλλοτριώσεως και στο σχετικό κτη-

ματολογικὸ πίνακα, ἔχει κατατεθεῖ στὸ Ταμεῖο Παρακαταθηκῶν καὶ Δανείων (Κεντρικὴ Ὑπηρεσία) καὶ ἔχει ἐκδοθεῖ γραμμάτιο συστάσεως παρακαταθήκης ἀριθμὸς 614216/ 8.1.81 γιὰ δέκα τέσσερα ἑκατομμύρια πεντακόσιες ἑβδομήντα ἐννέα χιλιάδες διακόσιες ὀκτὼ (14.579.208) δραχμές

2. Ἡ ἀποζημίωση αὐτὴ εἶναι ἀποδοτέα στοὺς δικαιούχους ποὺ θὰ ἀναγνωρισθοῦν σύμφωνα μὲ τὸ Νόμο.

Ἡ ἀνακοίνωση αὐτὴ νὰ δημοσιευθεῖ στὴν Ἐφημερίδα τῆς Κυβερνήσεως.

Ἀθῆναι, 12 Ἰανουαρίου 1981

Μὲ Ἐντολὴ Ὑπουργοῦ
Ὁ Γενικὸς Ἐπιθεωρητὴς κ.ἀ.α.
ΓΡΗΓ. ΚΩΝΣΤΑΝΤΙΝΟΠΟΥΛΟΣ

Ἀριθ. Φ. 38(873)/77242 (5)

Περὶ εἰδοποιήσεως γιὰ παρακατάθεση ἀποζημιώσεως ἀπὸ ἀναγκαστικὴ ἀπαλλοτρίωση ἀκινήτου στὸ Λέχαιο Κορινθίας.

Ο ΥΠΟΥΡΓΟΣ ΠΟΛΙΤΙΣΜΟΥ ΚΑΙ ΕΠΙΣΤΗΜΩΝ

1. Σύμφωνα μὲ τὶς διατάξεις τῶν ἄρθρων 7 καὶ 8 τοῦ Ν.Δ. 797/1971 «περὶ ἀναγκαστικῶν ἀπαλλοτριώσεων», πληροφοροῦμε ὅσους :

α) Ἔχουν δικαιώματα κυριότητας ἢ ἄλλα ἐμπράγματα δικαιώματα στὸ ἀκίνητο ποὺ ἀπαλλοτριώθηκε δυνάμει τῆς ἀριθ. 9081/11.5.76 ἀποφάσεως τοῦ Νομάρχου Κορινθίας (ΦΕΚ 141/20.5.76 τ. Δ') γιὰ ἀρχαιολογικοὺς σκοποὺς στὸ Λέχαιο Κορινθίας.

β) Ἔχουν ἐγγράψει ὑποθήκη ἢ ἔχουν ἐπιβάλλει κατάσχεση ἢ μὲ ὁποιοδήποτε τρόπο διεκδικοῦν τὸ ἀκίνητο ποὺ ἀπαλλοτριώθηκε, ὅτι ἡ ἀποζημίωση ποὺ καθόρισε τὸ Μονομελὲς Πρωτοδικεῖο Κορίνθου μὲ τὴν ἀπόφασή του ἀριθμὸς 131 / 1980 γιὰ τὸ ἀκίνητο καὶ γιὰ τὰ ὑπερκείμενα αὐτοῦ, ὅπως αὐτὰ φαίνονται στὸ κτηματολογικὸ διάγραμμα ποὺ συνοδεύει τὴν ἀπόφαση ἀπαλλοτριώσεως καὶ στὸ σχετικὸ κτηματολογικὸ πίνακα, ἔχει κατατεθεῖ στὸ Ταμεῖο Παρακαταθηκῶν καὶ Δανείων (κεντρικὴ Ὑπηρεσία) καὶ ἔχει ἐκδοθεῖ γραμμάτιο συστάσεως παρακαταθήκης ἀριθμὸς 614219/8.1.81 γιὰ δύο ἑκατομμύρια ἑκατὸν ἑβδομήντα τρεῖς χιλιάδες τετρακόσιες ἑβδομήντα ἑπτὰ καὶ πενήντα δρχ. (2.173.477,50).

2. Ἡ ἀποζημίωση αὐτὴ εἶναι ἀποδοτέα στοὺς δικαιούχους ποὺ θὰ ἀναγνωρισθοῦν σύμφωνα μὲ τὸ Νόμο.

Ἡ ἀνακοίνωση αὐτὴ νὰ δημοσιευθεῖ στὴν Ἐφημερίδα τῆς Κυβερνήσεως.

Ἀθῆναι, 12 Ἰανουαρίου 1981

Μὲ Ἐντολὴ Ὑπουργοῦ
Ὁ Γενικὸς Ἐπιθεωρητὴς κ.ἀ.α.
ΓΡΗΓ. ΚΩΝΣΤΑΝΤΙΝΟΠΟΥΛΟΣ

ΠΟΛΕΟΔΟΜΙΑ

ΑΠΟΦΑΣΕΙΣ

Ἀριθ. 7892/1659 (6)

Περὶ καθορισμοῦ πλάτους πεζοδρομίων ὁδοῦ Λιανοπούλου εἰς Ν. Πύργο Ν. Εὐβοίας

Ο ΝΟΜΑΡΧΗΣ ΕΥΒΟΙΑΣ

Ἔχοντας ὑπόψη :

1. Τὶς διατάξεις τοῦ Ν. 3200/55 «περὶ Διοικητικῆς Ἀποκεντρώσεως» καὶ τὰς τοιαύτας τοῦ ἀπὸ 28.6.55 Β. Δ/τος «περὶ ἐξαιρέσεως ἀπὸ τῆς ἁρμοδιότητος τῶν Νομαρχῶν, ἀντικειμένων τινῶν ἁρμοδιότητος Ὑπουργείου Δημ. Ἔργων.

2. Τὶς διατάξεις τοῦ 532/1970 Ν.Δ. περὶ συμπληρώσεως τῶν διατάξεων περὶ διοικητικῆς ἀποκεντρώσεως

3. Τὶς διατάξεις τοῦ ἄρθρου 2 τοῦ ἀπὸ 8/14.7.1930 Π. Δ. «περὶ κατασκευῆς καὶ ἐπισκευῆς πεζοδρομίων ὡς τοῦτο ἐτροποποιήθη διὰ τοῦ ἀπὸ 10.5.1958 Β. Δ. καὶ τοῦ ἀπὸ 31.8.1978 Π. Δ. (ΦΕΚ 524Δ/78)

4. Τὸ ἀπὸ 23/29.11.1932 Π. Δ. «περὶ κατασκευῆς καὶ ἐπισκευῆς πεζοδρομίων»

5. Τὶς διατάξεις τοῦ ἄρθρου 1 τοῦ ἀπὸ 9/18.7.1935 Π.Δ. περὶ ἐπεκτάσεως τῆς ἰσχύος τοῦ ἀπὸ 23.11.1932 Δ/τος «περὶ κατασκευῆς καὶ ἐπισκευῆς πεζοδρομίων Ἀθηνῶν δι' οὗ ὁ καθορισμὸς πεζοδρομίων εἰς ἁπάσας τὰς πόλεις καὶ κώμας τοῦ Κράτους κλπ»

6. Τὴν ἀρ. 17404/3.3.1970 βασικὴ κωδικοποιημένη ἐγκύκλιο τοῦ Ὑπουργοῦ Ἐσωτερικῶν Δ/νσεως Τοπικῆς Αὐτ/σεως.

Ἀφοῦ λάβαμε ὑπόψη :

1. Τὶς 20/80, 29/80 καὶ 32/80 ἀποφάσεις τοῦ Κ.Σ.Ν. Πύργου

2. Τὸ 7608/3.4.1980 καὶ 16032/9.8.80 ἔγγραφο τοῦ Τμ. Τοπικῆς Αὐτοδιοικήσεως πρὸς ἐμᾶς

3. Τὸ 5665/1584/6.9.80 ἔγγραφο τοῦ τμ. ΠΕ καὶ Π.

4. Τὴν ἀπὸ 25.8.1980 εἰσήγηση τοῦ Τοπ. Μηχ. Β. Βλάχου

5. Τὴ γνωμοδότηση τοῦ ΠΣΔΕ Ν. Εὐβοίας τὴ διατυπωθεῖσα στὸ ἀρ. 10 πρακτικὸ θέμα 4ον τῆς συνεδριάσεως τῆς 10.9.1980

6. Τὸ Ν. 142/13.9.1980 ἔγγραφο τοῦ Περ/κοῦ Συμβουλίου, ἀποφασίζουμε :

1. Καθορίζουμε τὸ πλάτος τοῦ πεζοδρομίου τῆς ὁδοῦ Λιανοπούλου εἰς Ν. Πύργο ὡς ἀκολούθως :

α) διὰ τὸ τμῆμα ἀπὸ ἐθνικῆς ὁδοῦ μεταξὺ τῶν Ο.Τ. 24-23 ἀπὸ ἐλάχιστον πλᾶτος 0,50 μ. μέχρι 2,50 (συμβολὴ Ο.Τ. 23- 26)

β) διὰ τὸ τμῆμα μεταξὺ τῶν Ο.Τ. 26,27 καὶ Ο.Τ. 24 ἐλάχιστο πλᾶτος 0,50 μ.

γ) διὰ τὸ τμῆμα μεταξὺ τῶν Ο.Τ. 30-34 καὶ Ο.Τ. 31-35 ἐλάχιστο πλάτος 0,50 μ. μὲ ἐνδιάμεσα πλάτη, ποὺ θὰ καθορίζονται ἀπὸ τὴ γραμμὴ ἀρχῆς – πέρατος τοῦ πεζοδρομίου.

δ) διὰ τὸ τμῆμα μεταξὺ τῶν Ο.Τ. 40 - 50 - 57 - 65-75 καὶ Ο.Τ. 44–49–56–64–73–83 ἐλάχιστον πλάτος στὰ ἄκρα 0,50 μ. (συμβολὴ Ο.Τ. 34, 39, 40, 35) καὶ 1,50 μ. (συμβολὴ Ο.Τ. 83–91–93–74) ἀντιστοίχως ὡς εἰς τὸ συνημμένο διάγραμμα ἐμφαίνονται


2. Τὸ ὕψος τοῦ κρασπέδου καθορίζεται εἰς 0,15 μ.


3. Ἡ ἐπίστρωση τῶν πεζοδρομίων νὰ γίνεται μὲ σιμεντόπλακες ἐμπορίου λευκοῦ σιμέντου διαστάσεων 0,50Χ 0,50.

Ἡ ἀπόφαση αὐτὴ νὰ δημοσιευθεῖ στὴν Ἐφημερίδα τῆς Κυβερνήσεως.

Χαλκίδα, 6 Ὀκτωβρίου 1980

Ὁ Νομάρχης
Κ. ΠΑΠΑΒΛΑΣΟΠΟΥΛΟΣ

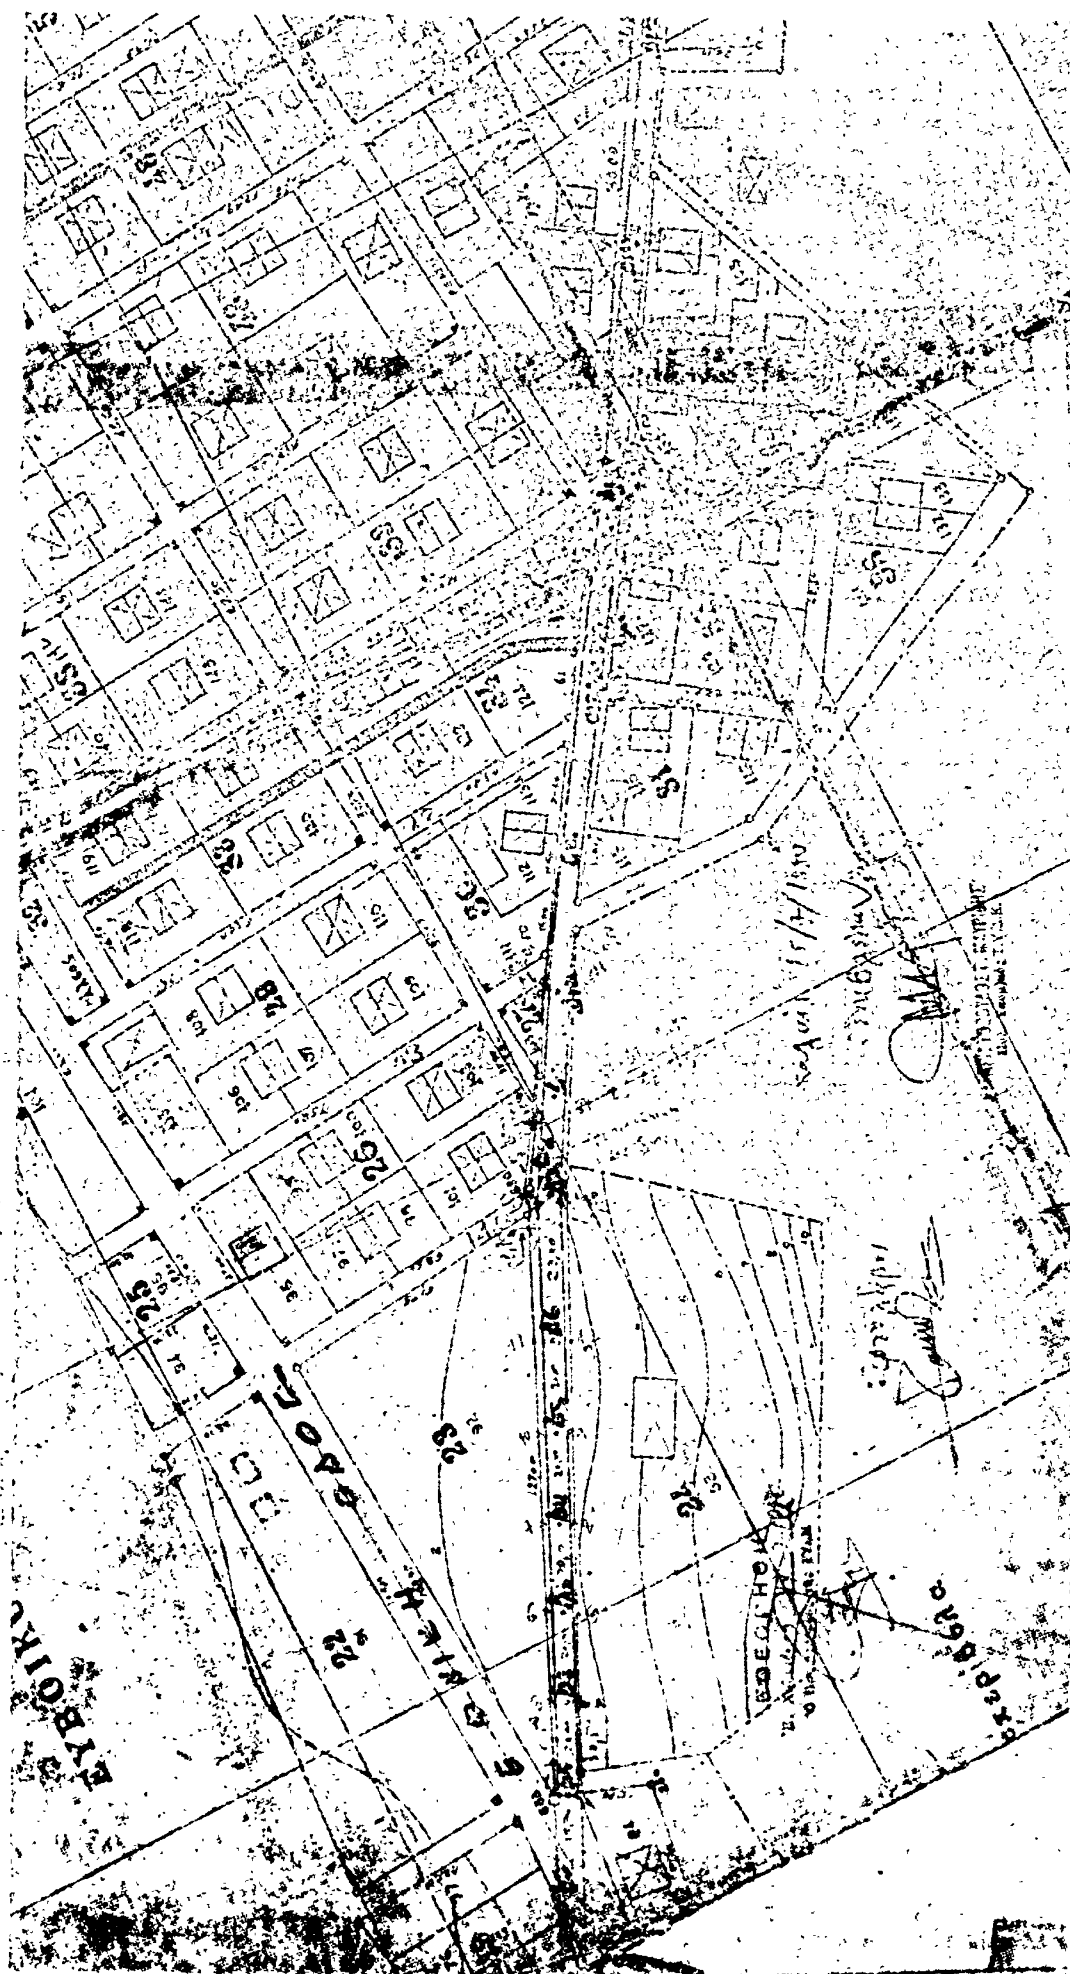

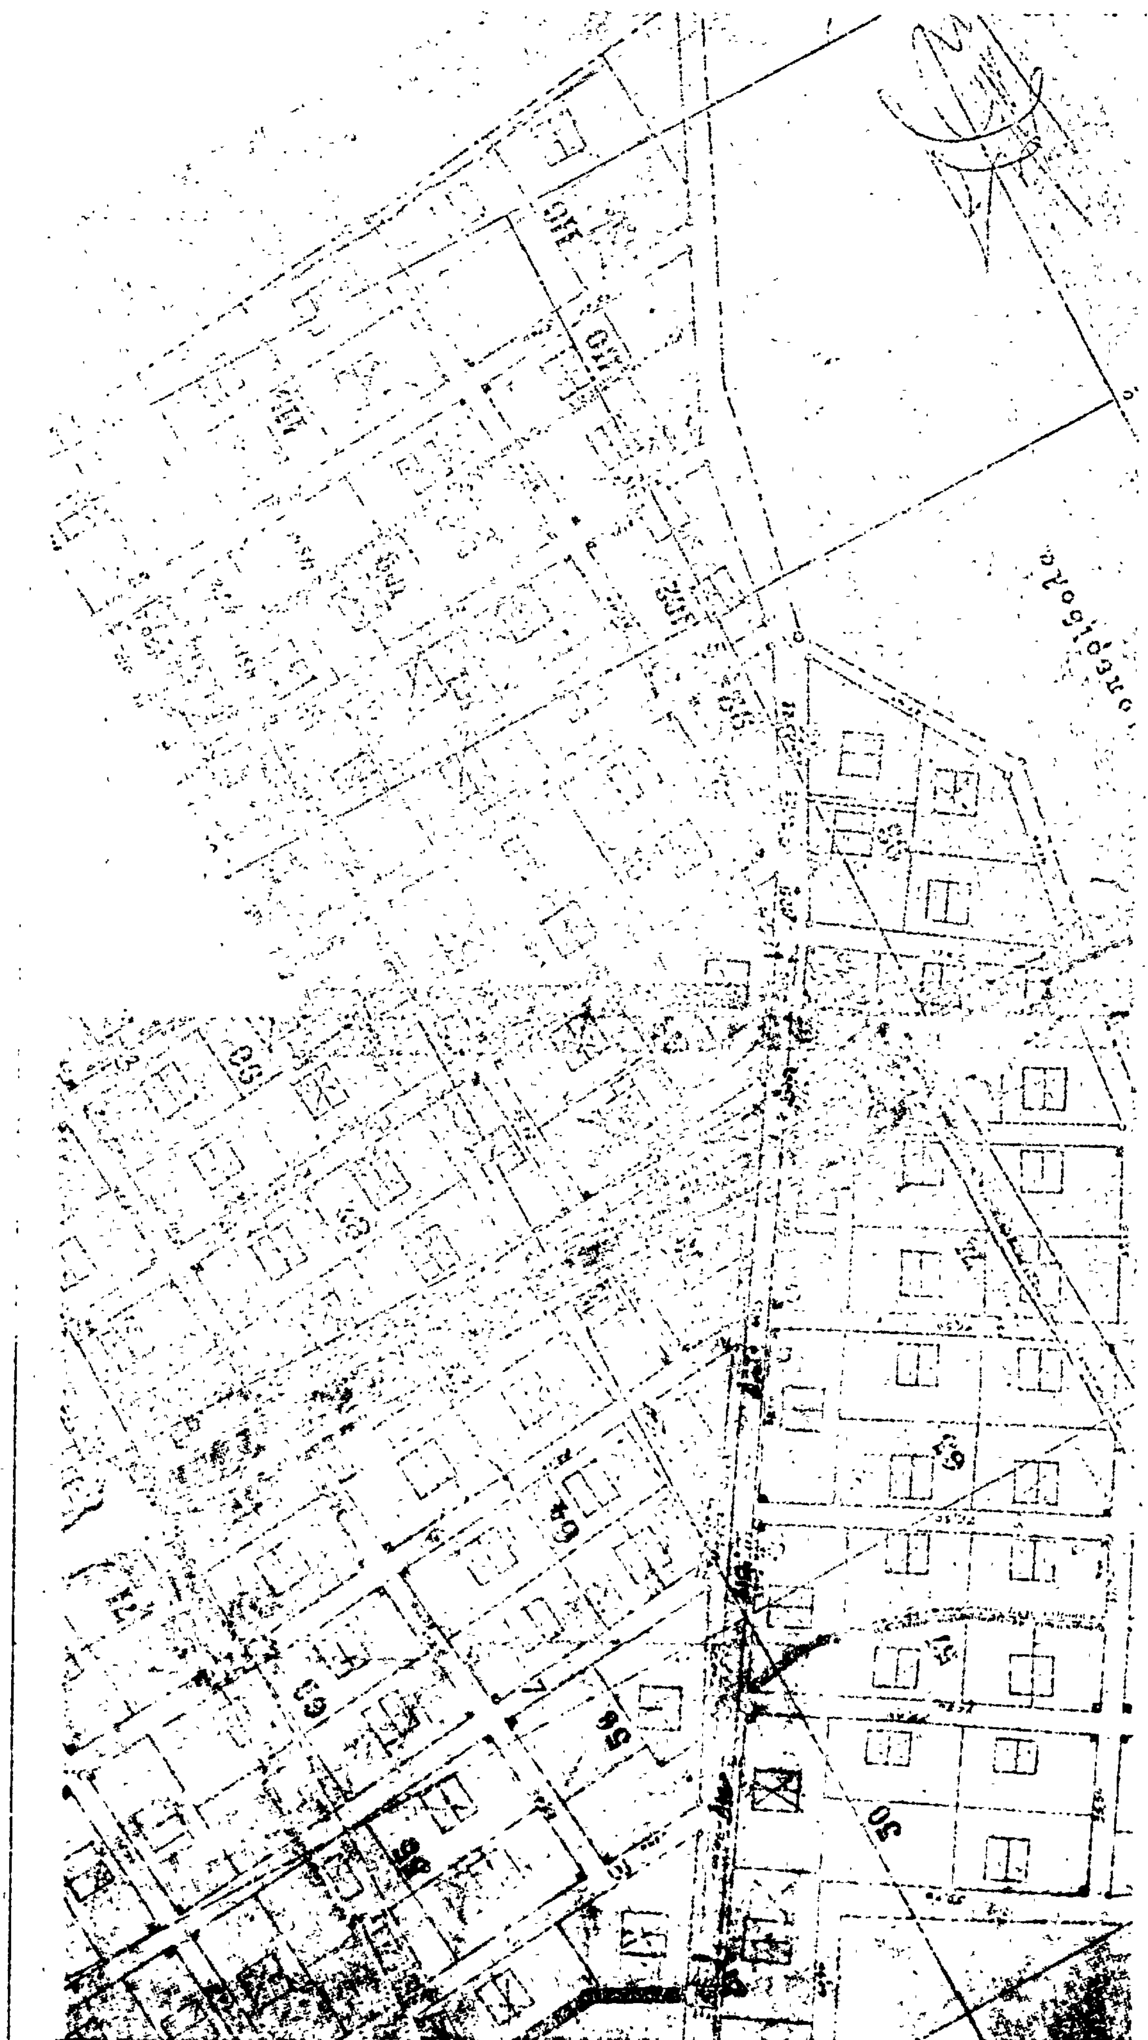

Ἀριθ. 9194/1679 (7)

Περὶ ἀναγνωρίσεως τῆς ἰδιωτικῆς παρόδου στὸ ΟΤ 30 ὅτι ὑπάρχει πρὶν ἀπὸ τὸ ἔτος 1923, στὰ Λ. Αἰδηψοῦ Ν. Εὐβοίας.

Ο ΝΟΜΑΡΧΗΣ ΕΥΒΟΙΑΣ

Σύμφωνα μέ :

1. Τὶς διατάξεις:

α) Τῆς παρ. 4 τοῦ ἄρθρου 20 τοῦ ἀπὸ 17.7.1923 Ν. Δ/τος «περὶ σχεδίων πόλεων, κωμῶν καὶ συνοικισμῶν τοῦ Κράτους καὶ ἀνεγέρσεως αὐτῶν».

β) Τοῦ Ν. 3200/55 «περὶ Διοικητικῆς Ἀποκεντρώσεως», ὅπως ἔχει συμπληρωθεῖ καὶ τροποποιηθεῖ μεταγενέστερα μὲ τὸ 532/70 Ν.Δ.

γ) Τοῦ 712/70 Β.Δ. «περὶ καθορισμοῦ τῶν διατηρουμένων ὑπὲρ τοῦ Ὑπουργοῦ Δημοσίων Ἔργων ἁρμοδιοτήτων» ποὺ ἐκδόθηκε σ' ἐκτέλεση τοῦ 532/70 Ν.Δ., ὅπως αὐτὰ τροποποιήθηκαν καὶ συμπληρώθηκαν μὲ τὰ 677/71 καὶ 198/72 Β. Δ/τα.

2. Τὴν ἀπὸ 1.7.1980 αἴτηση τῆς Μαρίας Στήνιου-Βιολιντζῆ, μὲ τὴν ὁποία ζητᾶ τὴν ἔκδοση ἀποφάσεως γιὰ τὴν πάροδο στὸ ΟΤ 30 Λ. Αἰδηψοῦ. ποὺ ἔχει σχηματισθεῖ πρὶν ἀπὸ τὸ ἔτος 1923.

3. Τοὺς ἀκόλουθους τίτλους ἰδιοκτησίας, στοὺς ὁποίους ἀναφέρεται ἡ ὑπόψη πάροδος :

α) 4362/1973 συμβόλαιον συμβολαιογράφου Τρ. Μπουροδήμου.

β) 6999/61 συμβόλαιον συμβολαιογράφου Θεμ. Βούλγαρη.

γ) 17703/26.5.1933 δημοσία διαθήκη.

δ) 6133/11.3.1918 δωρεὰ αἰτία θανάτου.

ε) 7036/5.3.80 μισθωτήριο συμβολαιογράφου Ἰωαν. Τσικρικᾶ.

4. Βεβαίωση τοῦ Δήμου, ὅτι ἡ πάροδος αὐτὴ προϋπῆρχε τοῦ ἔτους 1923.

5. Τὸ ἀπὸ 1.7.1980 τοπογραφικὸ διάγραμμα τῆς μηχ. Μαρίας Στήνιου Βιολιντζῆ.

6. Τὴν 11-9/7.10.80 πράξη τοῦ Νομαρχιακοῦ Συμβουλίου Δημοσίων Ἔργων Ν. Εὐβοίας, ἀποφασίζουμε :

Ἀναγνωρίζουμε ὅτι ἡ πάροδος στὸ ΟΤ 30 τῶν Λ. Αἰδηψοῦ ποὺ ἔχει σχηματισθεῖ μὲ ἰδιωτικὴ πρωτοβουλία, προϋπῆρχε τοῦ ἀπὸ 17.7.1923 Ν. Δ/τος, μετὰ τὴν ἰσχὺ τοῦ ὁποίου δὲν ἔγινε καμιὰ αὔξηση τοῦ ἀρχικοῦ κοινόχρηστου χώρου.

Ἡ ἀνωτέρω πάροδος βρίσκεται μέσα στὸ ἐγκεκριμένο σχέδιο Λ. Αἰδηψοῦ καὶ στὸ ΟΤ 30 καὶ περικλείεται ἀπὸ τὶς ὁδοὺς 25ης Μαρτίου, 28ης Ὀκτωβρίου καὶ Βυζαντίου, ὅπως φαίνεται στὸ ἀπὸ 1.7.1980 τοπογραφικὸ διάγραμμα τῆς Μηχ. Μαρίας Στήνιου-Βιολιντζῆ ὑπὸ στοιχεῖα 1,2,4,3,5,6,1 τὸ ὁποῖο ἔχει θεωρηθεῖ ἀπὸ τὸ Δ/ντὴ Τεχνικῶν Ὑπηρεσιῶν τῆς Νομαρχίας μας.

Ἡ ἀπόφαση αὐτὴ νὰ δημοσιευθεῖ στὴν Ἐφημερίδα τῆς Κυβερνήσεως.

Χαλκίδα, 25 Ὀκτωβρίου 1980

Ὁ Νομάρχης

Κ. ΠΑΠΑΒΛΑΣΟΠΟΥΛΟΣ

ΑΝΑΚΟΙΝΩΣΕΙΣ

Ἀριθ. Δ1/0/10133 (8)

Περί ἀνακοινώσεως παρακαταθέσεως ἀποζημιώσεως ἀκινήτου πού ἀπομένει μή ἄρτιο μετά τήν ἐφαρμογή τοῦ ἐγκεκριμένου ρυμοτομικοῦ σχεδίου στό Δῆμο Καισαριανῆς γιά τήν ἐπέκταση τῆς ὁδοῦ Φιλολάου (ἀπό ὁδοῦ Ἀρσινόης μέχρι ὁδοῦ Βασ. Κων/νου) Π.Α. 1/79.

Ο ΥΠΟΥΡΓΟΣ ΔΗΜΟΣΙΩΝ ΕΡΓΩΝ

Ἔχοντας ὑπόψη:

1) Τίς διατάξεις τοῦ Ν. Δ/τος 17.7.1923 «περί σχεδίων πόλεων, κωμῶν καί συνοικισμῶν τοῦ Κράτους καί οἰκοδομῆς αὐτῶν» (ΦΕΚ 228/16.8.1923, τ. Α').

2) Τίς διατάξεις τοῦ Ν. Δ/τος 797/1971 «περί ἀναγκαστικών ἀπαλλοτριώσεων» (ΦΕΚ 1/1.1.1971, τ. Α').

3) Τόν πίνακα παρακαταθέσεως τῆς ἀποζημιώσεως πού καθορίσθηκε μέ τήν ἀπόφαση 1639/7.12.1979 τοῦ Μονομελοῦς Πρωτοδικείου Ἀθηνῶν γιά ἀκίνητα πού ρυμοτομήθηκαν μέ τό ἐγκεκριμένο ρυμοτομικό σχέδιο τοῦ Δήμου Καισαριανῆς γιά τήν ἐπέκταση τῆς ὁδοῦ Φιλολάου (ἀπό ὁδοῦ Ἀρσινόης μέχρι ὁδοῦ Βασ. Κων/νου) σύμφωνα μέ τίς ἐνδείξεις τῆς πράξεως ἀναλογισμοῦ 1/79, ἀνακοινώνουμε στά πρόσωπα πού ἔχουν ἤ ἀξιώνουν ἐμπράγματα δικαιώματα στό ἀνωτέρω ἀκίνητο, ὅτι ἡ ἀποζημίωση τῶν οἰκοπεδικῶν ἐκτάσεων πού ἔχουν ρυμοτομηθεῖ καί τῶν ἐπικειμένων τους ὅπως σημειώνονται στά στοιχεῖα προδικασίας τοῦ ἄρθρου 5 τοῦ Ν. 653/1977, ἔχει κατατεθεῖ στό Ταμεῖο Παρακαταθηκῶν καί Δανείων Ἀθηνῶν, ὕστερα ἀπό τό συμψηφισμό δικαιωμάτων καί ὑποχρεώσεων πού προβλέπει τό ἄρθρο 6 τοῦ Ν. 5269/1931 καί μέ τήν ἔκδοση τοῦ γραμματίου παρακαταθήκης 614450/9.1.1981 συνολικοῦ ποσοῦ πεντακοσίων ὀγδόντα χιλιάδων ὀκτακοσίων δραχμῶν (580.800).

Ἡ παρακατάθεση τῆς ἀνωτέρω ἀποζημιώσεως ἔγινε ὑπέρ: 1) Σκούρτη Ἐλ. (ἰδ. 15), 2) Καρφιά Μιχ. (ἰδ. 15) καί θά καταβληθεῖ μόνο στά πρόσωπα πού θά ἀναγνωρισθοῦν ὡς δικαιοῦχοι μέ ἀπόφαση τοῦ Μονομελοῦς Πρωτοδικείου Ἀθηνῶν.

Ἡ ἀπόφαση αὐτή νά δημοσιευθεῖ στήν Ἐφημερίδα τῆς Κυβερνήσεως.

Ἀθῆναι, 21 Ἰανουαρίου 1981

Μέ ἐντολή Ὑπουργοῦ

Ὁ Διευθυντής

ΙΩΣΗΦ ΑΡ. ΑΙΓΙΔΗΣ

Ἀριθ. Δ1/0/10132 (9)

Περί ἀνακοινώσεως παρακαταθέσεως ἀποζημιώσεως κτίσματος πού ἀπομένει στατικά ἀνεπαρκές μετά τήν ἐφαρμογή τοῦ ἐγκεκριμένου ρυμοτομικοῦ σχεδίου στό Δῆμο Ζωγράφου γιά τή διάνοιξη τῆς Λεωφ. Πεντέλης, τμῆμα μεταξύ τῶν ὁδῶν Ἀνακρέοντος καί Ἀβύδου (Π.Α. 6/79).

Ο ΥΠΟΥΡΓΟΣ ΔΗΜΟΣΙΩΝ ΕΡΓΩΝ

Ἔχοντας ὑπόψη:

1. Τίς διατάξεις τοῦ Ν. Δ/τος 17.7.1923 «περί σχεδίων πόλεων, κωμῶν καί συνοικισμῶν τοῦ Κράτους καί οἰκοδομῆς αὐτῶν» (ΦΕΚ. 228/16.8.1923 (τ. Α').

2. Τίς διατάξεις τοῦ Ν. Δ/τος 797/1971 «περί ἀναγκαστικῶν ἀπαλλοτριώσεων» (ΦΕΚ 1/1.1.1971 (τ. Α').

3) Τόν πίνακα παρακαταθέσεως τῆς ἀποζημιώσεως πού καθορίσθηκε μέ τήν ἀπόφαση 551/1980 τοῦ Μονομελοῦς Πρωτοδικείου Ἀθηνῶν γιά ἀκίνητα πού ρυμοτομήθηκαν μέ τό ἐγκεκριμένο ρυμοτομικό σχέδιο τοῦ Δήμου γιά τή διάνοιξη τῆς Λεωφ. Πεντέλης (τμῆμα μεταξύ τῶν ὁδῶν Ἀνακρέοντος καί Ἀβύδου, σύμφωνα μέ τίς ἐνδείξεις τῆς πράξεως ἀναλογισμοῦ 6/79, ἀνακοινώνουμε στά πρόσωπα πού ἔχουν ἤ ἀξιώνουν ἐμπράγματα δικαιώματα στό ἀνωτέρω ἀκίνητο, ὅτι ἡ ἀποζημίωση τῶν οἰκοπεδικῶν ἐκτάσεων πού ἔχουν ρυμοτομηθεῖ καί τῶν ἐπικειμένων τους ὅπως σημειώνονται στά στοιχεῖα προδικασίας τοῦ ἄρθρου 5 τοῦ Ν. 653/1977, ἔχει κατατεθεῖ στό Ταμεῖο Παρακαταθηκῶν καί Δανείων Ἀθηνῶν, ὕστερα ἀπό τό συμψηφισμό δικαιωμάτων καί ὑποχρεώσεων πού προβλέπει τό ἄρθρο 6 τοῦ Ν. 5269/1931 καί μέ τήν ἔκδοση τοῦ γραμματίου παρακαταθήκης 614448/9.1.1981 συνολικοῦ ποσοῦ ἑνός ἑκατομμυρίου σαράντα τριῶν χιλιάδων ἑπτακοσίων εἴκοσι πέντε δραχμῶν (1.043.725).

Ἡ παρακατάθεση τῆς ἀνωτέρω ἀποζημιώσεως ἔγινε ὑπέρ, τοῦ Μπαλαούρα Ἀνδρέα (ἰδ. 13), καί θά καταβληθεῖ μόνο στά πρόσωπα πού θά ἀναγνωρισθοῦν ὡς δικαιοῦχοι μέ ἀπόφαση τοῦ Μονομελοῦς Πρωτοδικείου Ἀθηνῶν.

Ἡ ἀπόφαση αὐτή νά δημοσιευθεῖ στήν Ἐφημερίδα τῆς Κυβερνήσεως.

Ἀθῆναι, 21 Ἰανουαρίου 1981

Μέ ἐντολή Ὑπουργοῦ

Ὁ Διευθυντής

ΙΩΣΗΦ ΑΡ. ΑΙΓΙΔΗΣ

ΑΠΟ ΤΟ ΕΘΝΙΚΟ ΤΥΠΟΓΡΑΦΕΙΟ